


# 東キャンパス フロア案内

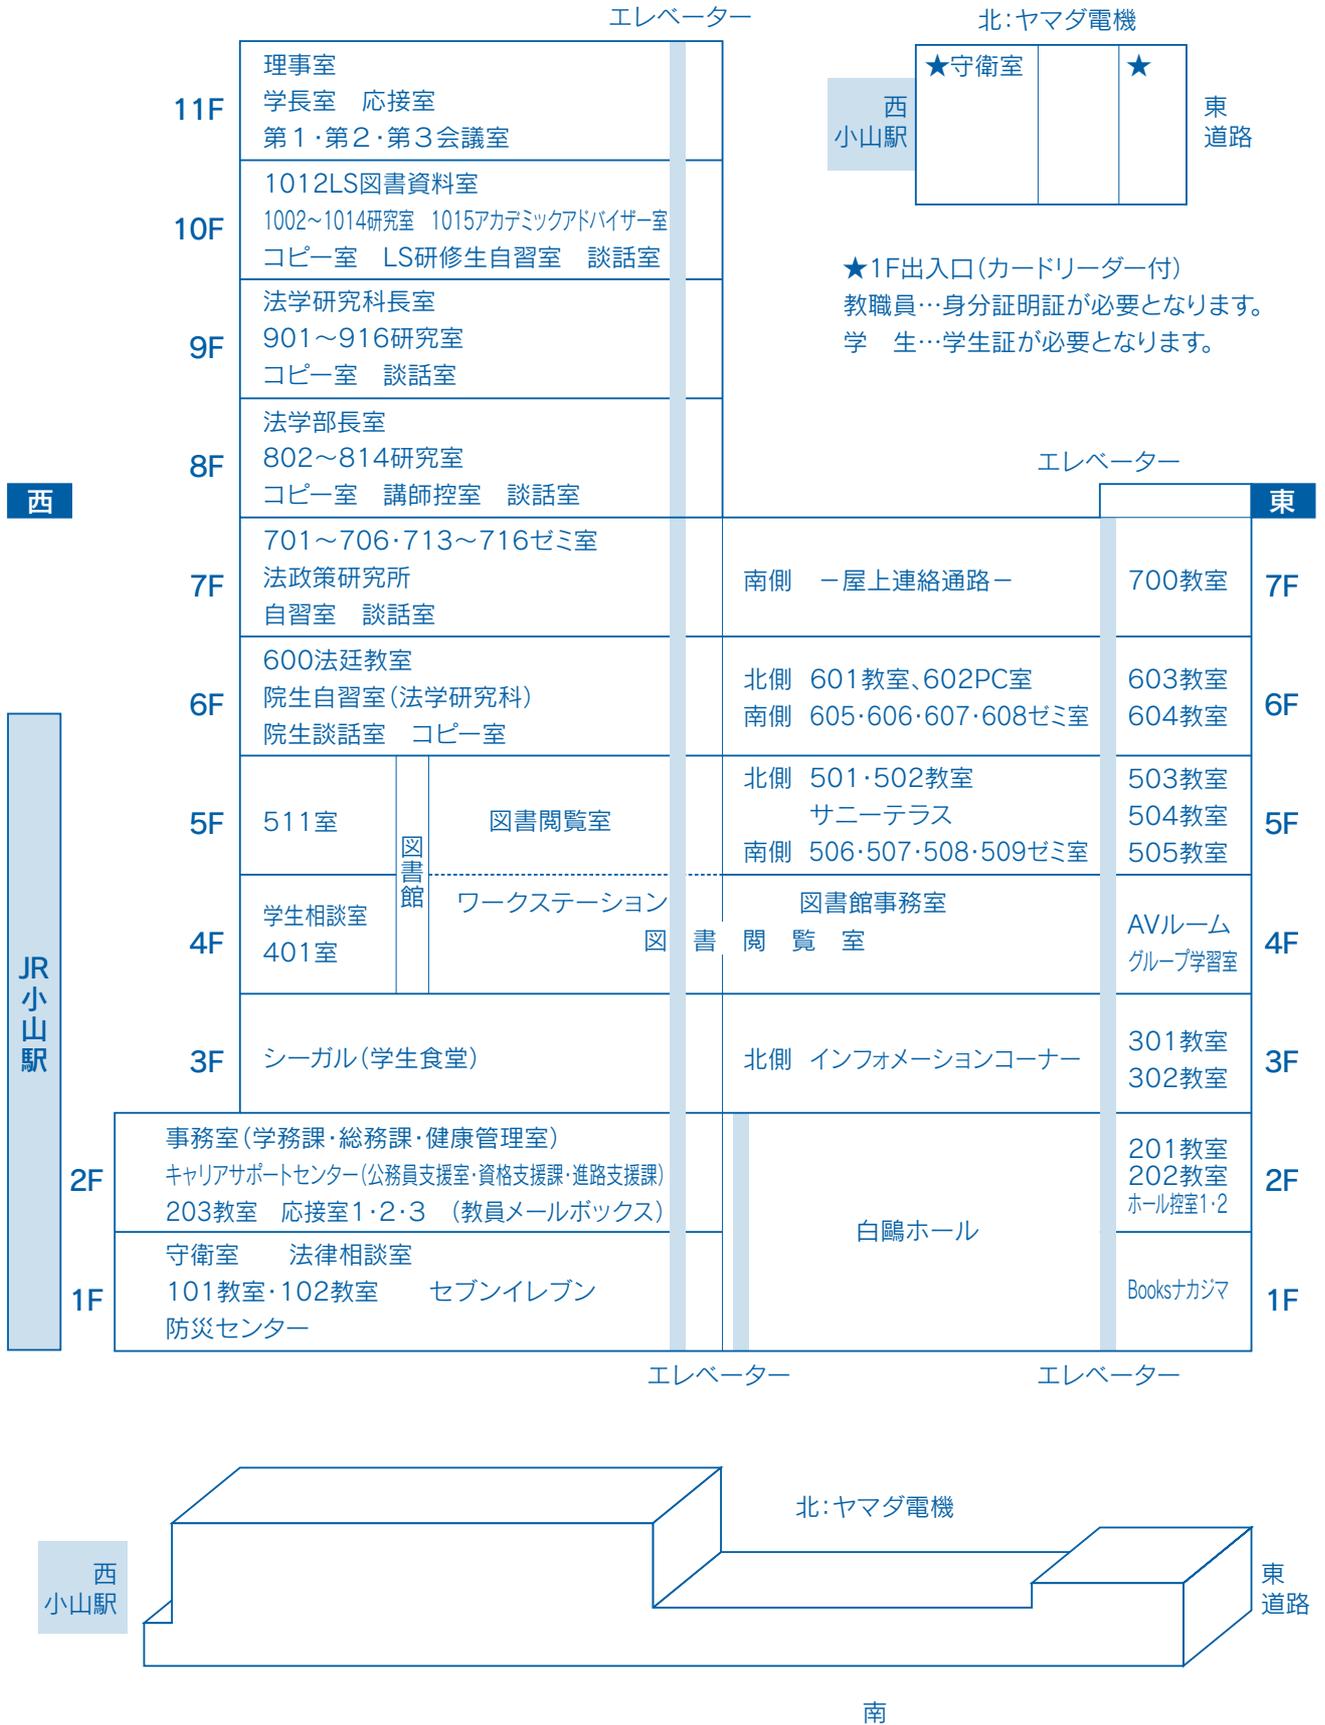

配置図